


变频恒压供水一控四加辅泵

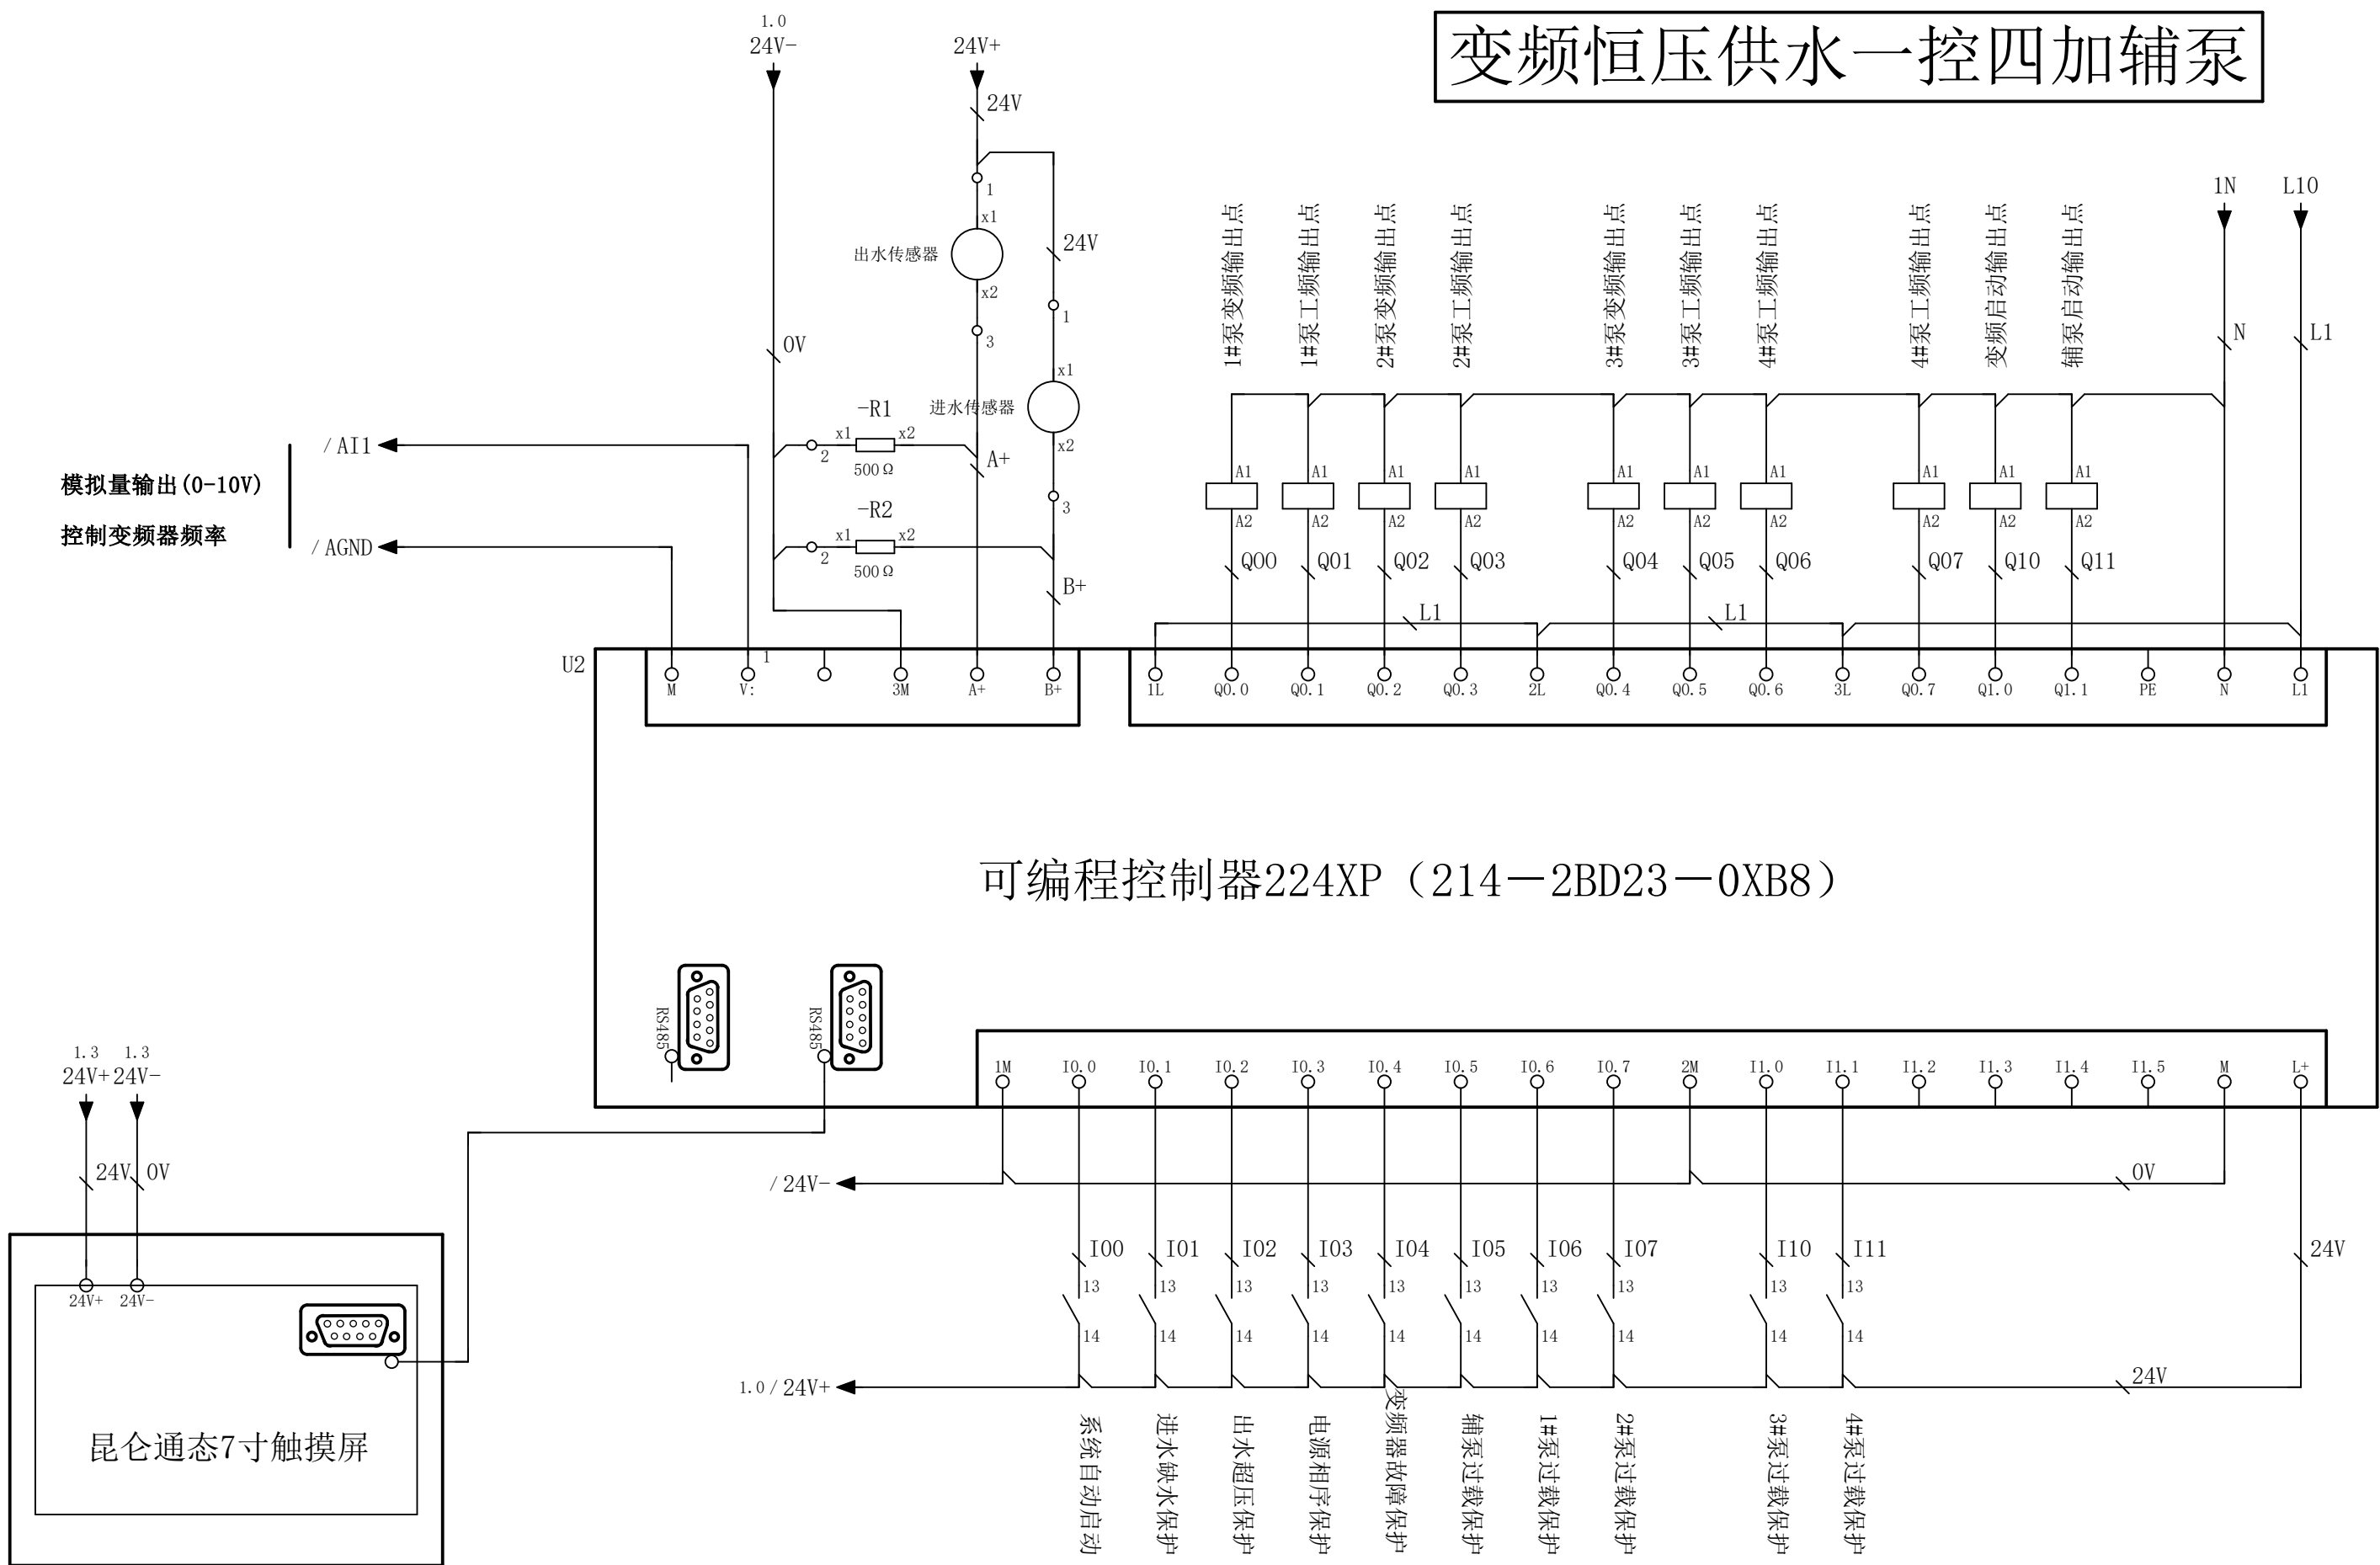

修改	日期	姓名	原始项目	替换	替换人	EPLAN Software & Service GmbH & Co. KG	GB_tp1001	页数 1
			日期	2020/8/8	EPLAN			页 1/1
			校对	123	CPU224XP CN点位图			
			审核					